


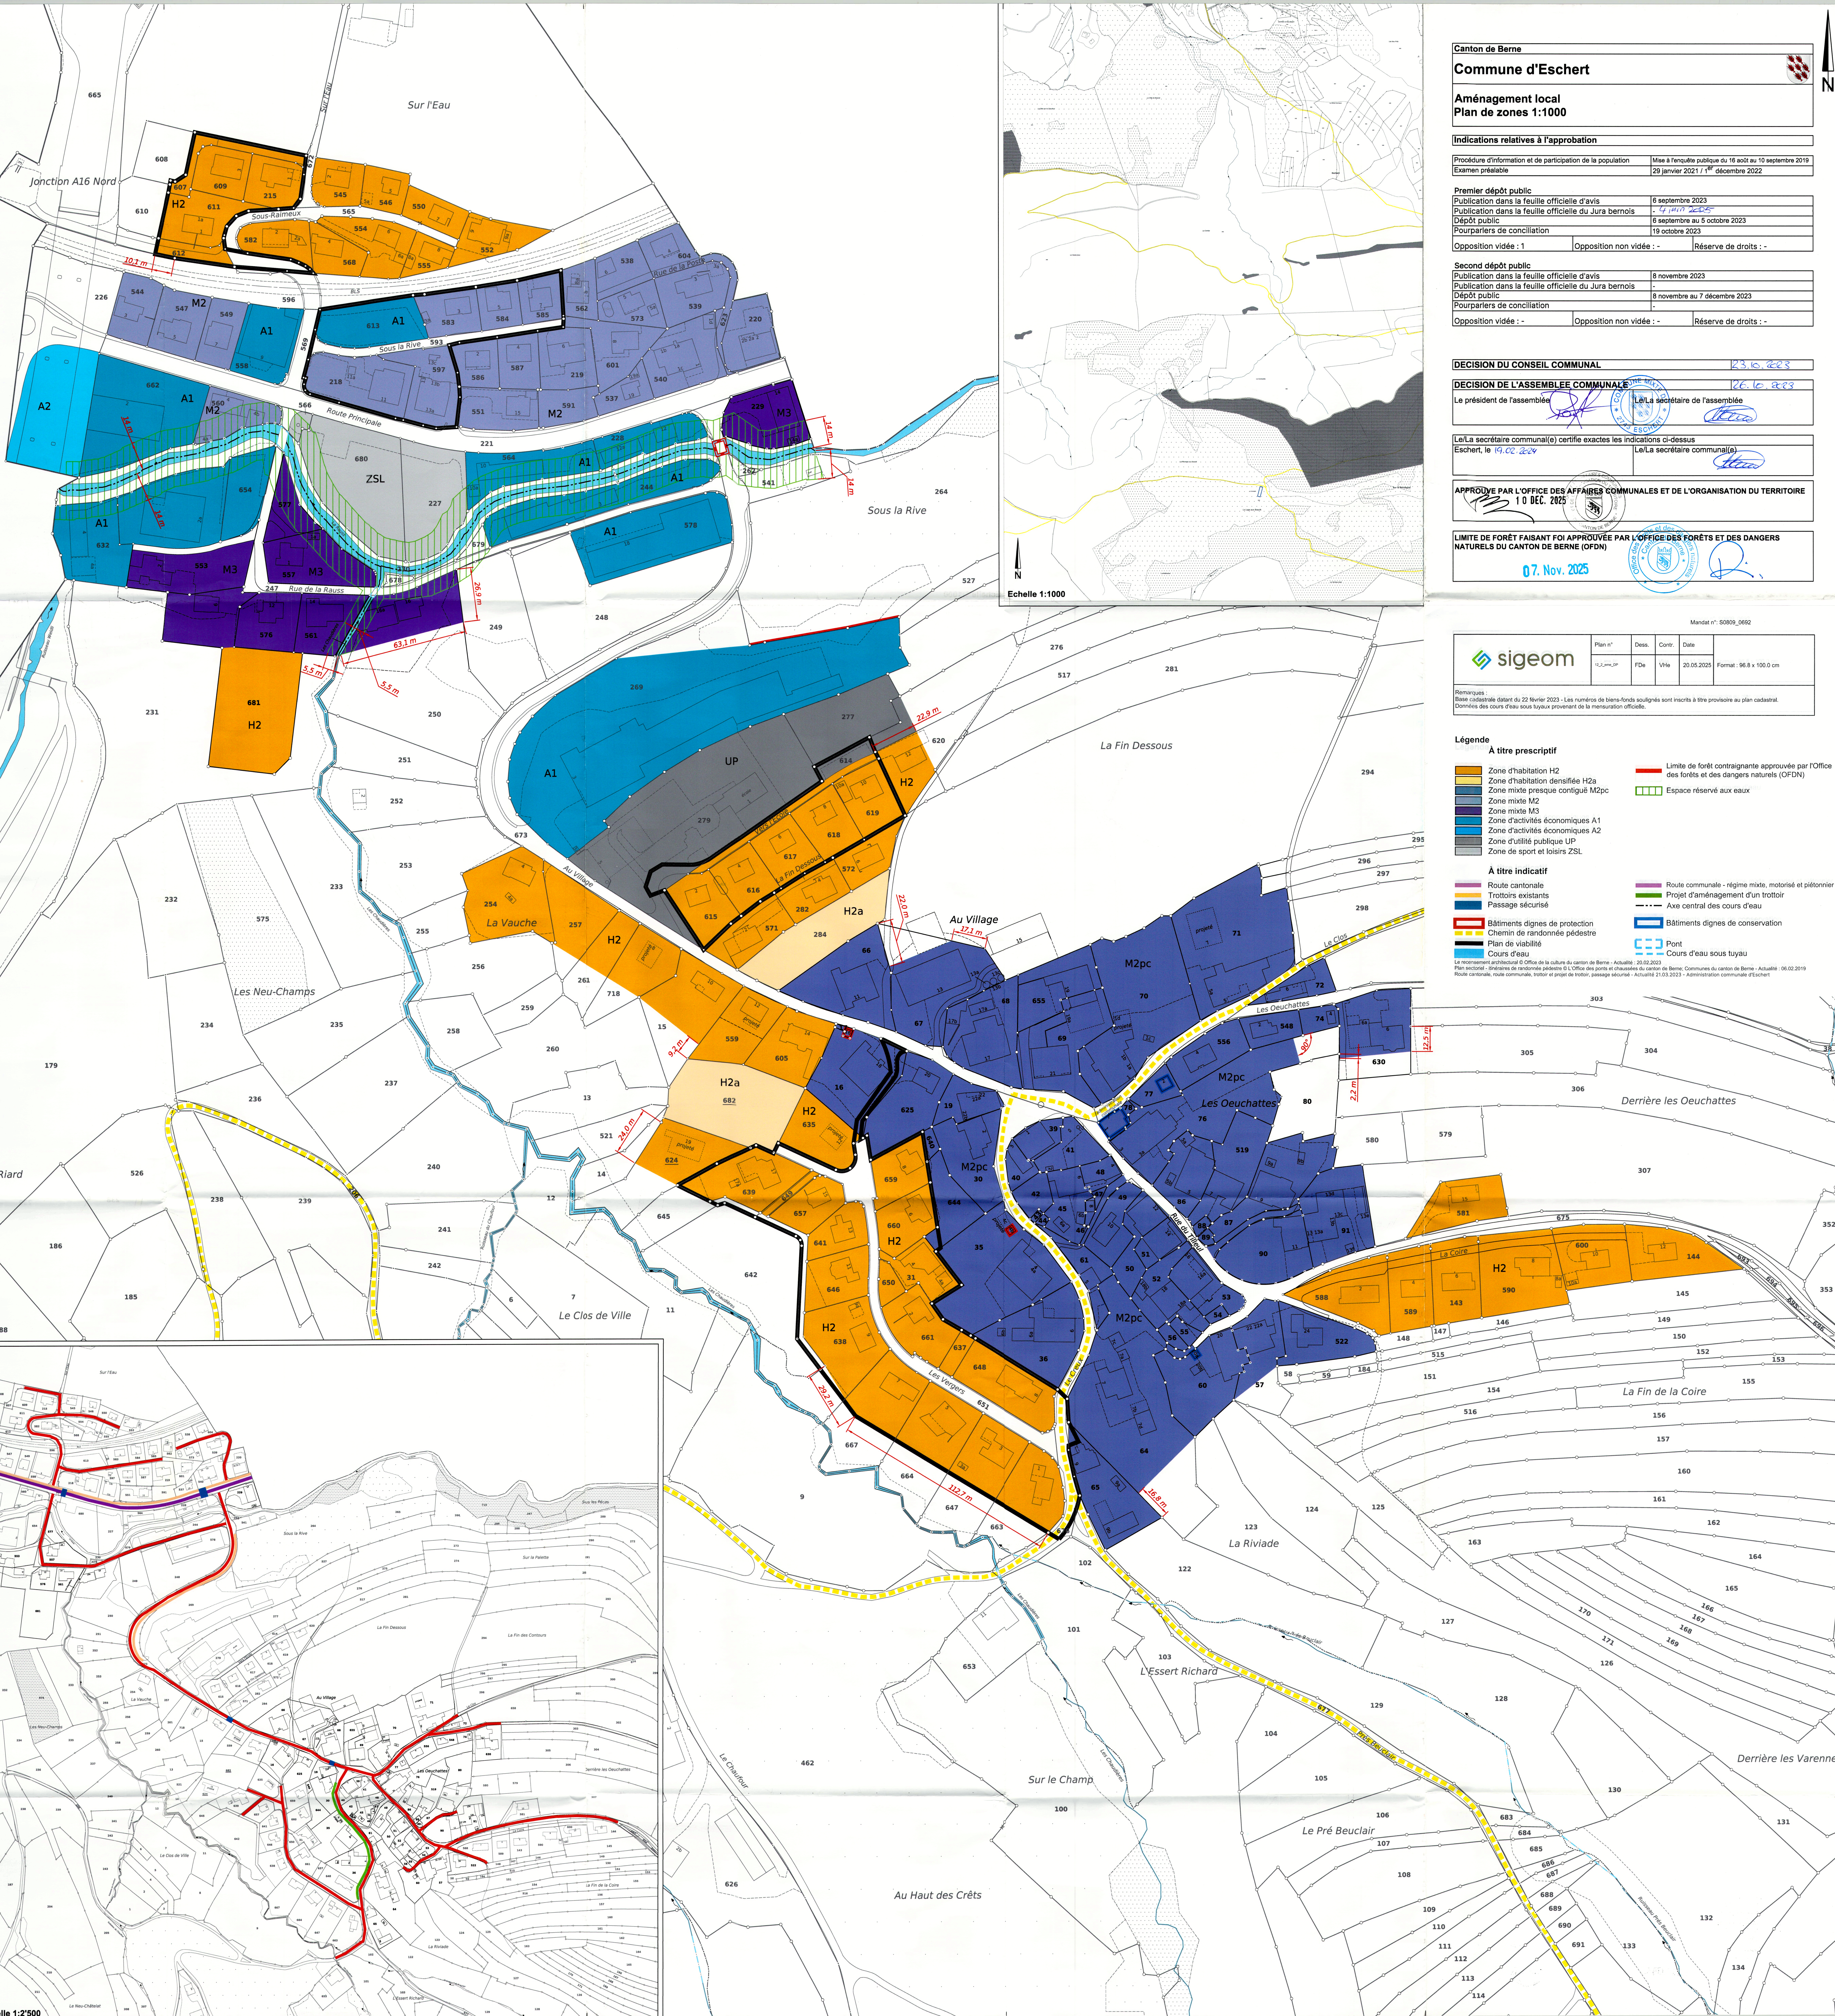

Canton de Berne

Commune d'Eschert

Aménagement local

Plan de zones 1:1000

Indications relatives à l'approbation

Procédure d'information et de participation de la population

Mise à l'enquête publique du 16 août au 10 septembre 2019

Examen préalable

29 janvier 2021 / 1^{er} décembre 2022

Premier dépôt public

Publication dans la feuille officielle d'avis

6 septembre 2023

Publication dans la feuille officielle du Jura bernois

6 septembre au 5 octobre 2023

Dépôt public

19 octobre 2023

Pourparlers de conciliation

Opposition vidée : -

Opposition non vidée : -

Réservation de droits : -

Second dépôt public

Publication dans la feuille officielle d'avis

8 novembre 2023

Publication dans la feuille officielle du Jura bernois

8 novembre au 7 décembre 2023

Dépôt public

Pourparlers de conciliation

Opposition vidée : -

Opposition non vidée : -

Réservation de droits : -

DECISION DU CONSEIL COMMUNAL

23.6.2023

DECISION DE L'ASSEMBLEE COMMUNALE

26.6.2023

Le président de l'assemblée

Le/La secrétaire de l'assemblée

Le/La secrétaire communal(e) certifie exactes les indications ci-dessus

Eschert, le 19.02.2024

Le/La secrétaire communal(e)

APPROUVE PAR L'OFFICE DES AFFAIRES COMMUNALES ET DE L'ORGANISATION DU TERRITOIRE

10 DEC. 2025

LIMITE DE FORÊT FAISANT FOI APPROUVÉE PAR L'OFFICE DES FORÊTS ET DES DANGERS NATURELS DU CANTON DE BERNE (OFDN)

07. Nov. 2025

Mandat n°: 50809_0602					
	Plan n°	Dess.	Contr.	Date	Format
	1/2, 1/500, 1/1000	PDF	Vf	20.05.2025	Format : 96.6 x 100.0 cm
Remarques : Base cadastrale datant du 22 février 2023 - Les numéros de biens-fonds soulignés sont inscrits à titre prévisoire au plan cadastral. Données des cours d'eau sous tuyaux provenant de la mensuration officielle.					

Légende

À titre prescriptif

Zone d'habitation H2

Zone d'habitation densifiée H2a

Zone mixte presque contiguë M2pc

Zone mixte M2

Zone mixte M3

Zone d'activités économiques A1

Zone d'activités économiques A2

Zone d'utilité publique UP

Zone de sport et loisirs ZSL

À titre indicatif

Route cantonale

Troitoirs existants

Passage sécurisé

Bâtiments dignes de protection

Chemin de randonnée pédestre

Plan de viabilité

Cours d'eau

Limite de forêt contraignante approuvée par l'Office des forêts et des dangers naturels (OFDN)

Espace réservé aux eaux

Route communale - régime mixte, motorisé et piétonnier

Projet d'aménagement d'un trottoir

Axe central des cours d'eau

Bâtiments dignes de conservation

Pont

Cours d'eau sous tuyau

Le recensement architectural © Office de la culture du canton de Berne - Actualité : 20.02.2023

Plan sectoriel - Itinéraires de randonnée pédestre © Office des parcs et chausses du canton de Berne; Communes du canton de Berne - Actualité : 06.02.2019

Route cantonale, route communale, trottoir et projet de trottoir, passage sécurisé - Actualité 21.03.2023 - Administration communale d'Eschert